


ELEVATION A..A

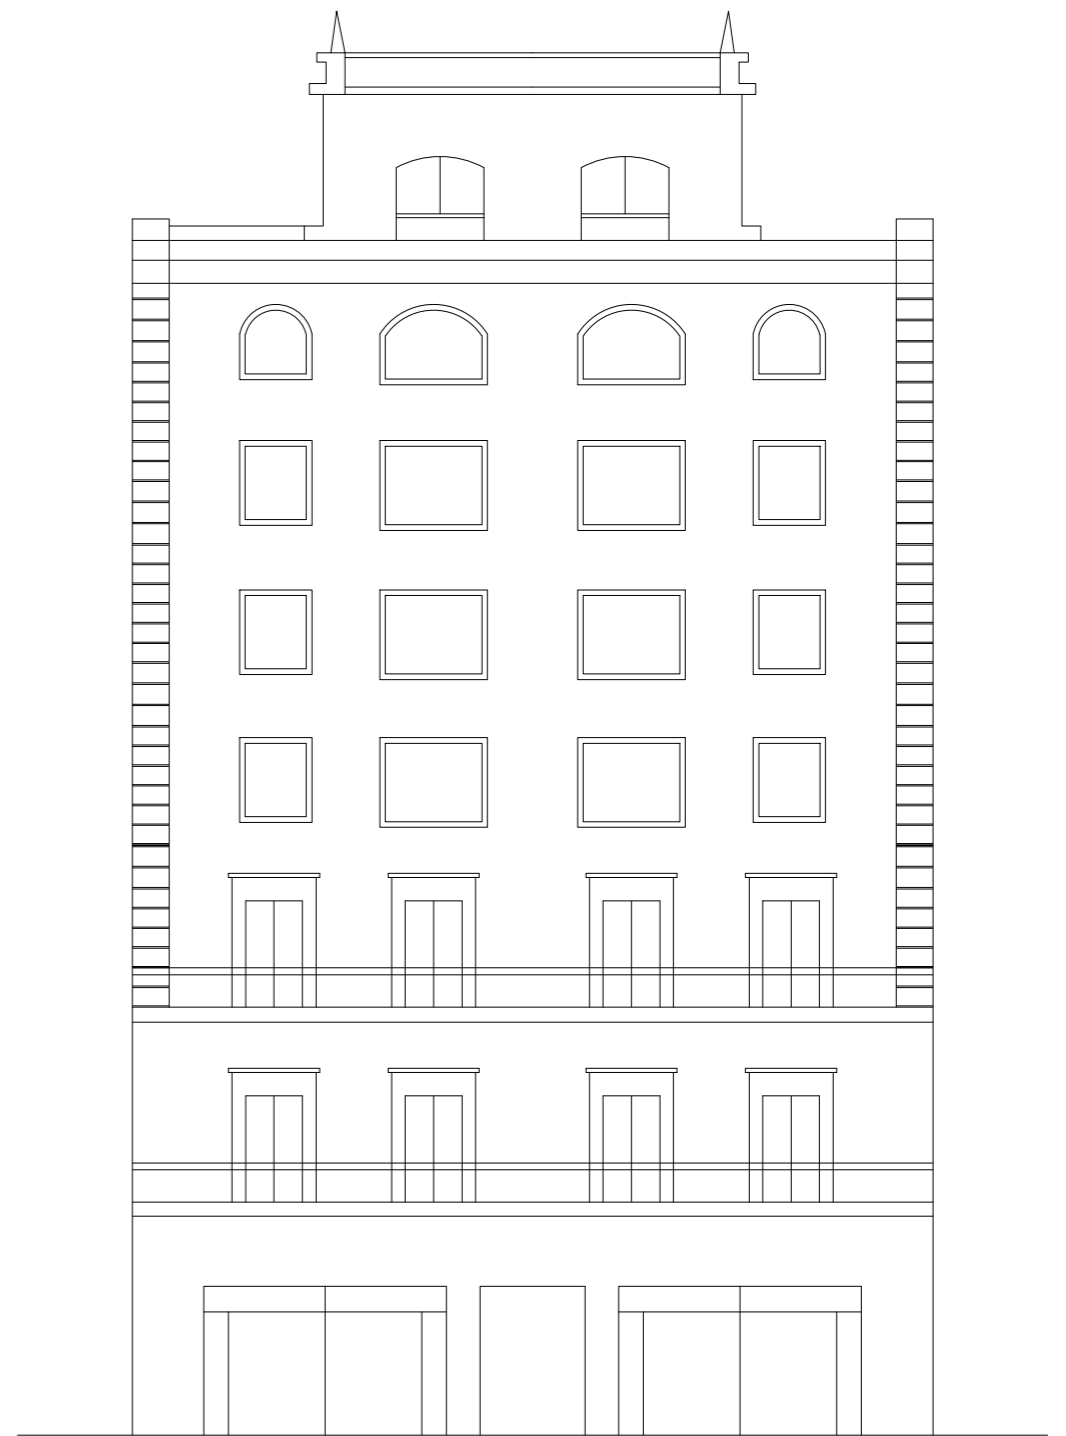

ELEVATION B..B